


 









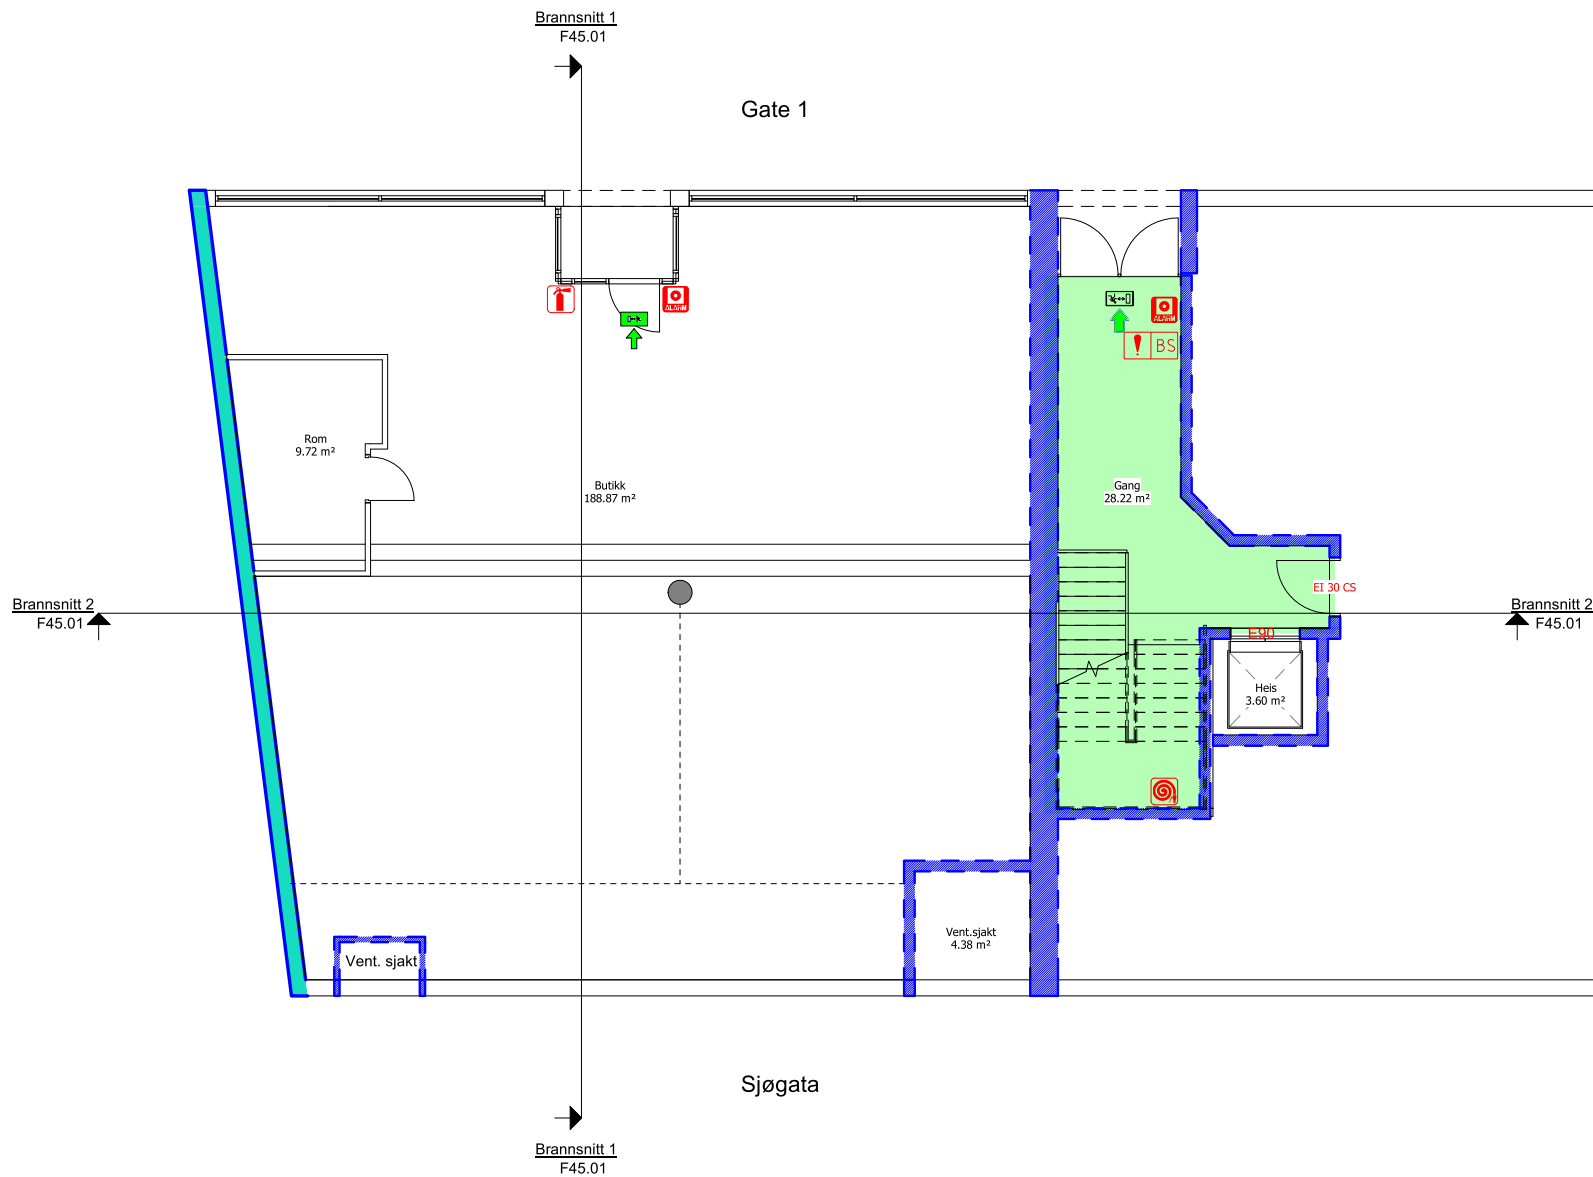


# SYMBOLFORKLARING

-  BRANNCELLE EI 30/REI 30
-  BRANNCELLE EI 60/REI 60
-  BRANNSEKSJON REI 120-M
-  RØMNINGSVEI
-  SPRINKLET OMRÅDE
-  RØMNINGSVEI LYS
-  RØMNINGSVEI FLUORISERANDE SKILT
-  LEDELYS
-  BRANNSLANGE
-  HÅNDSLUKKEAPPARAT
-  BRANNALARMSENTRAL
-  ALARMKLOKKE
-  MANUELL BRANNMELDER



Revisjon	Revisjonsdato	Rev. av	Rev. års.

V	VVS	
F	Brann	
E	Elektro	
B	Byggeteknikk	
A	Arkitekt	
Fagkode	Fag	Aktør



Tilbehør  
Sætren Eiendom AS

Tittel  
Sætrengården brannokumentasjon

Tekning av <b>Brannplan 1.etg</b>	Tekne av 10.07.2018 EI Stat kontrollert: 
Sjekkliste: 	

Tekningstype  
**Dokumentasjon**

Mål <b>1 : 100</b>	Prosj.nr. <b>18201</b>	Tekn.nr. <b>F25.01</b>	Ark	Rev
-----------------------	---------------------------	---------------------------	-----	-----

P:2018/1001 Sætre Eiendom, brannskjema/PROSJEKTMATERIALE A4B/5/03 BR/04/Rev:04/11/2021 - Sætre Eiendom - brann.no